

FEUCHEROLLES

PLAN DE SERVITUDES

Le fond de plan a été dressé par M. LAZIME, Géomètre-Expert à MAULÉ


Le calage du bâtiment est issu du plan "DEVJYVER-IND E(1).DWG"

fourni par M. DEVJYVER le 20/08/2015

Parcelles cadastrées : AB 222 et 223

Contenance cadastrale : 24a 64ca

Superficie réelle : 2464 m²

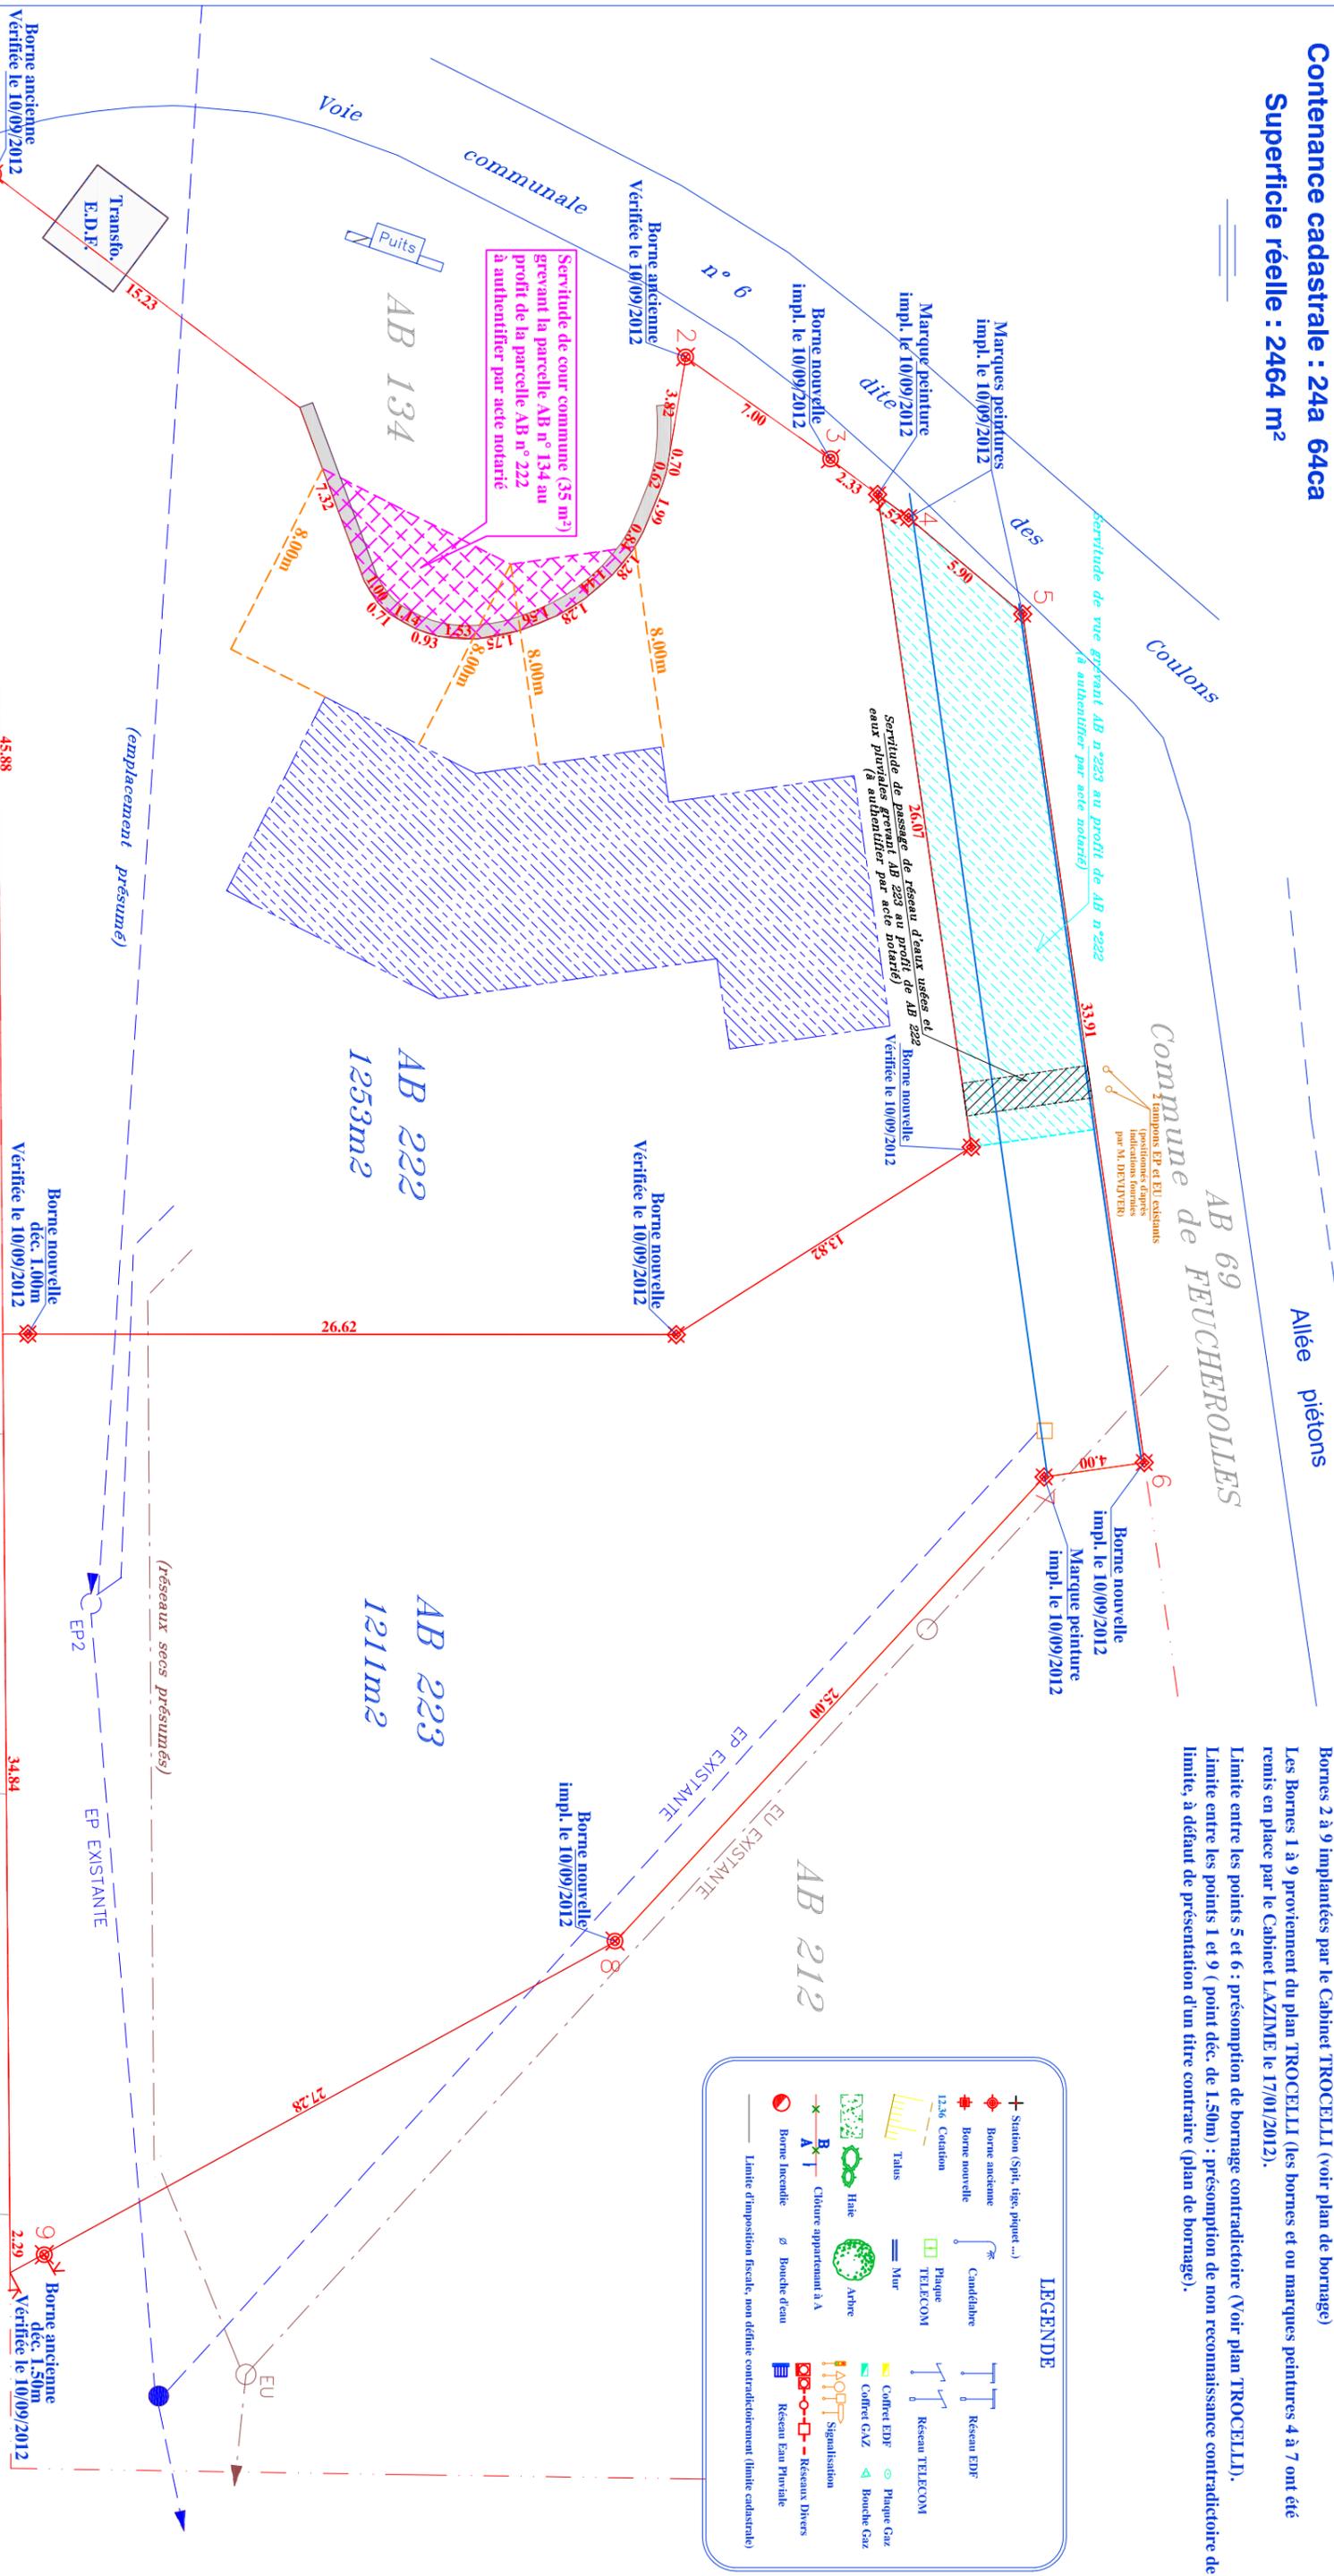

Compte tenu de la libre accessibilité du document (support papier et informatique), seuls les plans référencés, datés et portant le cachet original du Géomètre-expert l'ayant établi, sont contractuels.

La limite de propriété a été établie d'après le plan de division et de bornage dressé par le Cabinet TROCELLI, Géomètre expert DPLG (Anc. Cab. CHARPENTIER), Notia du Plan TROCELLI :

NOTA : - Les limites de propriété ont été réappliquées suivant un plan d'archive de décembre 1979. Les superficies et les limites périmétriques ne seront définitives qu'après bornage.

Les canalisations d'assainissement ont été tracées suivant les indications de la Lyonnaise des Eaux et de la commune.

Bornes 2 à 9 implantées par le Cabinet TROCELLI (voir plan de bornage)

Les Bornes 1 à 9 proviennent du plan TROCELLI (les bornes et ou marques peintures 4 à 7 ont été remis en place par le Cabinet LAZIME le 17/01/2012).

Limite entre les points 5 et 6 : présomption de bornage contradictoire (Voir plan TROCELLI).

Limite entre les points 1 et 9 (point déc. de 1,50m) : présomption de non reconnaissance contradictoire de limite, à défaut de présentation d'un titre contraire (plan de bornage).

LEGENDE

- + Section (Sprit, tige, piquet...)
- ◆ Borne ancienne
- ◆ Borne nouvelle
- 12.36 Coaction
- Talus
- Halle
- Arbre
- Clôture appartenant à A
- Borne Incendie
- Limite d'imposition fiscale, non définie contractuellement (limite cadastrale)
- Canalisations
- Réseau EDF
- Plaque TELECOM
- Mur
- Réseau TELECOM
- Coffret EDF
- Coffret GAZ
- Bouche Eau
- Bouche Gaz
- Signalisation
- Réseau Divers
- Réseau Eau Pluviale

GEOMETRE-EXPERT
Chartrain
 Vincent CHARTRAIN
 GÉOMETRE-EXPERT D.P.L.G.
 2, route d'Herbeville 78580 MAULÉ
 TEL : 01.30.90.81.82 FAX : 01.30.90.98.45
 N° d'inscription : 5812

GEOMETRE-EXPERT
 CONSULTANTS VALOISIERES GARANTIS

Fichier :	Dess :
4420.dwg	BL
Dossier : 4420	

Echelle : 1/250	
Levier réalisé le :	G.B.
le 20/09/2004	BL

MODIFICATIONS		DESSIN	VERIF.
N°	Date	Fich.	
	26/03/16	Ajout servitude E.U. grevant AB n°223	V.C.
			V.C.

M. DUREUX René AB-133
 M. DUREUX André AB-132
 M. DUREUX Jean AB-131
 M. DUREUX Roger AB-130
 M. et Mme AGUILLO PONCE Thierry AB-129
 M. et Mme MAXIME Yannick AB-128